



# EXTENSION DU FOYER DÉPARTEMENTAL DE L'ENFANCE



FAÇADE SUD

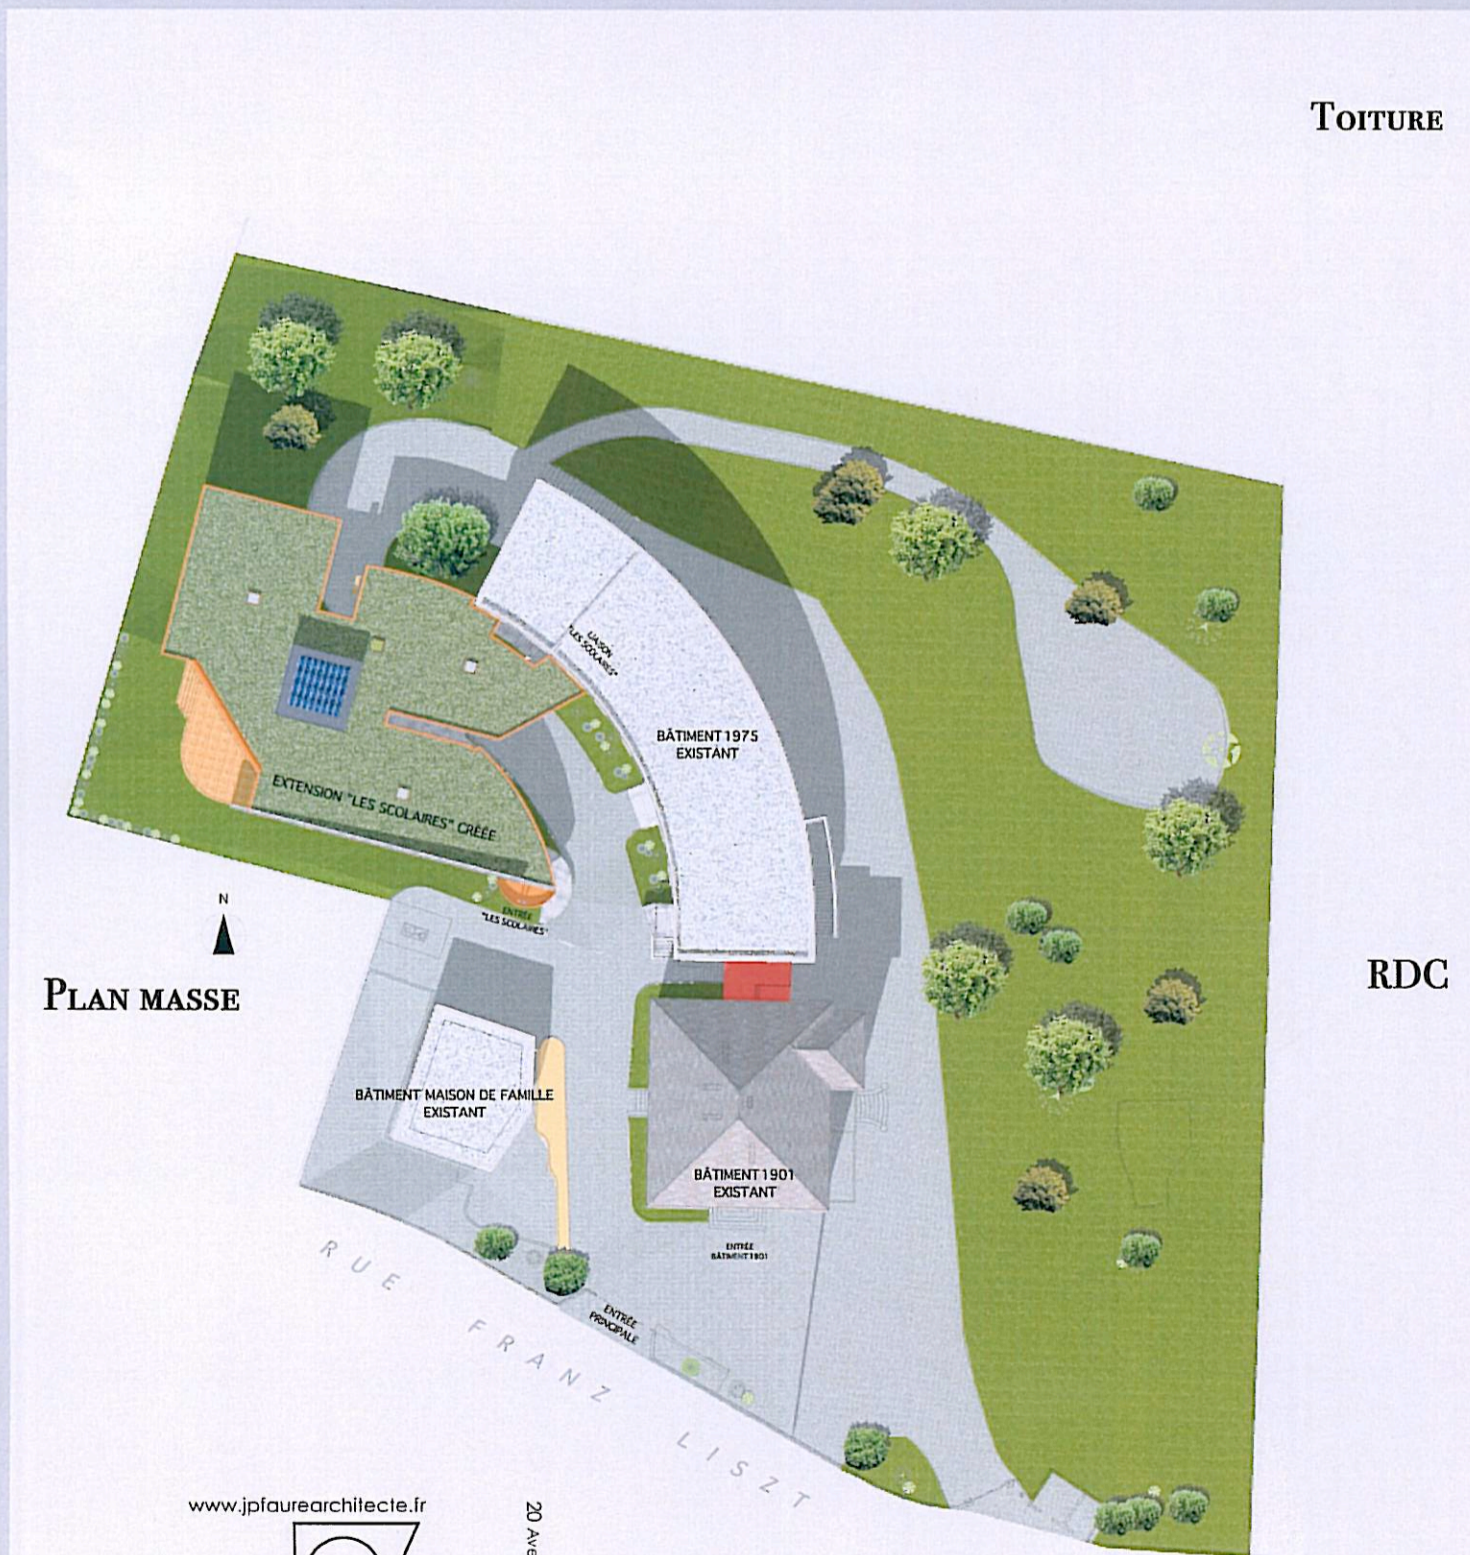


PLAN MASSE

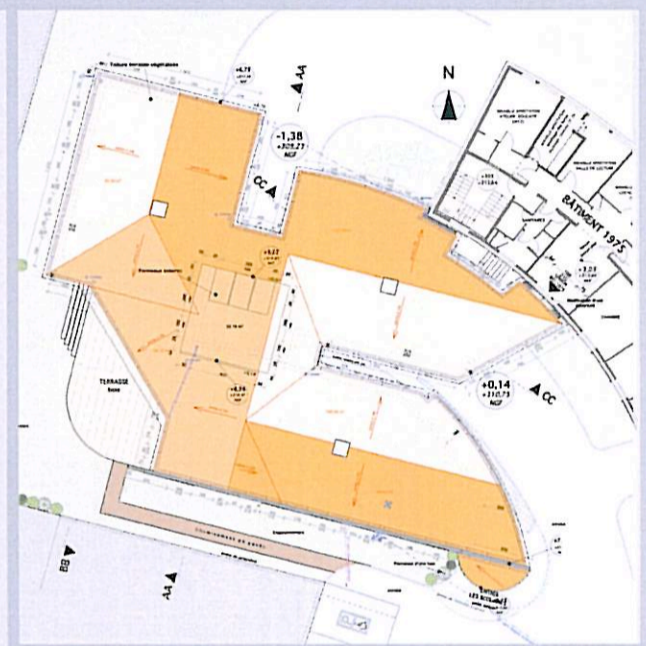

TOITURE



RDC

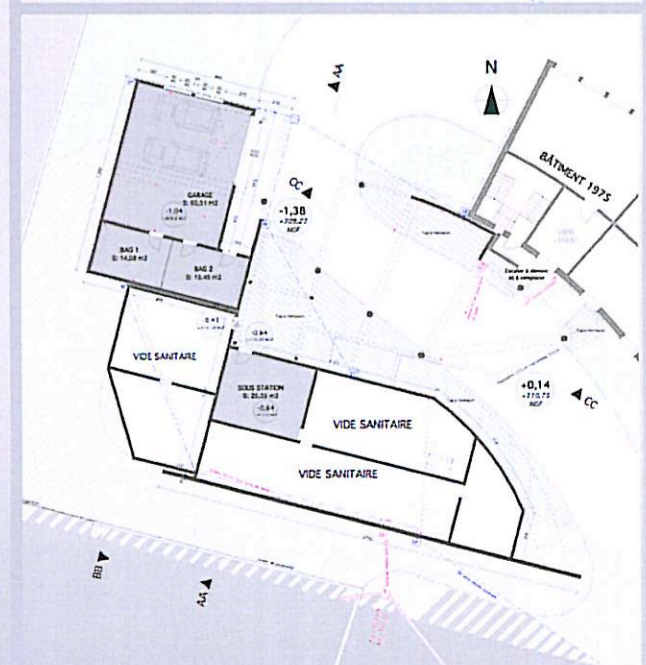

SOUS-SOL

www.jpfaurearchitecte.fr



Jean Paul FAURE

20 Avenue de Malcardé 73000 CHAMBERY



CONSEIL D'ARCHITECTURE D'URBANISME ET DE L'ENVIRONNEMENT





# EXTENSION DU FOYER DÉPARTEMENTAL DE L'ENFANCE


FAÇADE NORD



PLAN D'UNE CHAMBRE 2 LITS

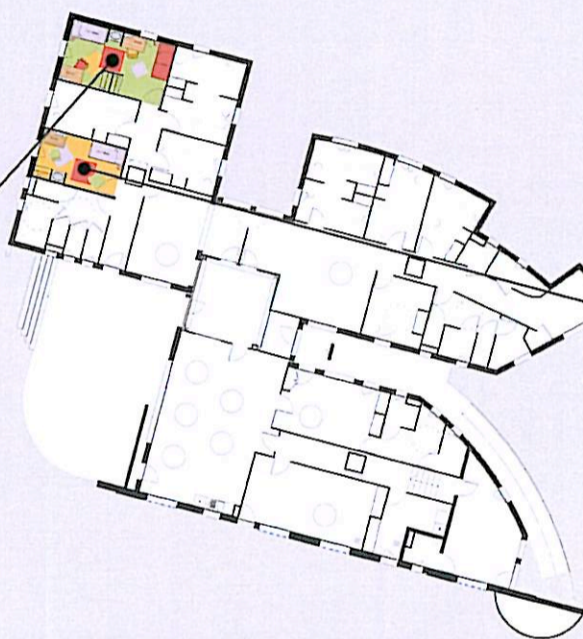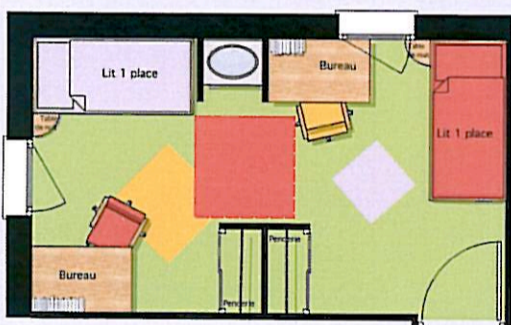

PLAN D'UNE CHAMBRE 1 LIT

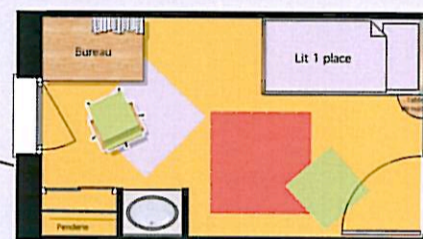

PLAFOND BOIS



REVÊTEMENT AIRE DE JEUX



ARBRE EXOTIQUE



BARDAGE BOIS EXTÉRIEUR



BÉTON BRUT




ALLIANCE BOIS VERRE ET BÉTON



TOITURE VÉGÉTALISÉE



CUIVRE

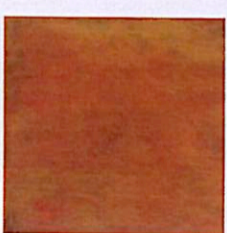

ÉTAGÈRES



PANNEAUX SOLAIRES



VUE SUR SALLE À MANGER




VUE SUR SALLE DE VIE

www.jpfaurearchitecte.fr



Jean Paul FAURE

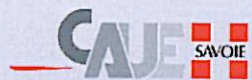

CONSEIL D'ARCHITECTURE D'URBANISME ET DE L'ENVIRONNEMENT

20 Avenue de Mérande 73000 CHAMBERY